


Diagrama de áreas / implantação geral
Escala 1:100

MEMORIAL DE CÁLCULO DE ÁREAS (em m²)

- A = 6,5500 x 7,6340 = 50,0027 - RESIDÊNCIA (existente aprovado)
- B = 1,8660 x 6,5500 = 12,2223 - RESIDÊNCIA (ampliar)
- C = 3,4500 x 8,1674 = 28,1775 - GARAGEM ABERTA (ampliar)
- D = 3,0000 x 10,0000 = 30,0000 - EDÍCULA (ampliar)
- E = 2,2000 x 10,0000 = 22,0000 - VARANDA ABERTA EDÍCULA (ampliar)

TOTAL (142,4025) = 142,40 m².

- Legenda**
- Área permeável = 40,80 m².
 - Área aprovada (protocolo 2746/1978) = 50,00 m².
 - Área a ampliar = 92,40 m².

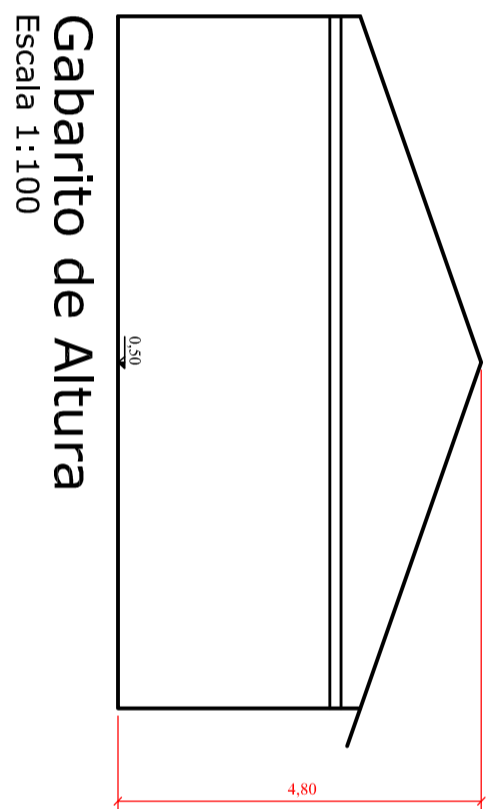

Gabarito de Altura
Escala 1:100

ESTE PROJETO FOI ANALISADO EM CONFORMIDADE COM OS PROCEDIMENTOS CONSTANTES DA PORTARIA Nº 001/2012.

Modelo 2: ampliação

PROJETO SIMPLIFICADO		Folha Única										
OBRA: Ampliação de edificação residencial unifamiliar (Res. 1). LOCAL: Rua João Dumont da Silva Nº: 10.102 LOTE: 10-A QUADRA: 31 QUARTERÃO: 5.034 LOTAMENTO: Jardim das Oliveiras BAIRRO: Jandaia PROPRIETÁRIO: Jair José da Silva Souza MUNICÍPIO / UF: Paulínia / SP												
Escalas Indicadas: Zona: ZR3 / Via: Local Cotas em Metros <table border="1"> <tr> <th>nº de dormitórios/unidade</th> <th>total de dormitórios</th> <th>nº de banheiros/unidade</th> <th>total de banheiros</th> <th>total de unidades</th> </tr> <tr> <td>2/1</td> <td>2</td> <td>3/1</td> <td>3</td> <td>1</td> </tr> </table>			nº de dormitórios/unidade	total de dormitórios	nº de banheiros/unidade	total de banheiros	total de unidades	2/1	2	3/1	3	1
nº de dormitórios/unidade	total de dormitórios	nº de banheiros/unidade	total de banheiros	total de unidades								
2/1	2	3/1	3	1								
Situação (sem escala) 												
Declaração Declaro que a aprovação do projeto não implica no reconhecimento do direito de propriedade do terreno por parte da prefeitura. Proprietário: Jair José da Silva Souza CPF: 012.650.708-11												
Áreas (em m²) Terreno: 300,00 Área aprovada (prot. 2746/1978): 50,00 Área a ampliar: 92,40 Residência: 12,22 Garagem aberta: 28,18 Edícula: 30,00 Varanda (edícula): 22,00 Área total geral: 142,40 Área livre: 157,60 Área permeável: 40,80 Total de áreas abertas (já computadas adm): 50,18												
Autor do Projeto: Arq. Dertice Dos Santos CAU: A25874254-3 Insc. Munc.: 62598 RRT: 2358978 1º) Declaro que a obra será executada de acordo com o projeto aprovado pela P.M.P. e somente após a aprovação dos projetos complementares junto às empresas concessionárias de serviços públicos, quando assim for necessário. 2º) Declaro que qualquer alteração do projeto será imediatamente comunicada a P.M.P.												
Resp. Técnico: Eng. Mario dos Santos Santos CREA: 5061000160 Insc. Munc.: 145852 ART: 92221220130194566												

19,00

OBS: O design do quadro poderá ser personalizado desde que a disposição das informações seja mantida bem como as dimensões indicadas sejam respeitadas.