

MEMORIAL DE CÁLCULO DE ÁREAS (em m²)

- A = 6,5500 x 7,6340 = 50,0027 - RESIDÊNCIA (existente aprovado)
- B = 1,8660 x 6,5500 = 12,2223 - RESIDÊNCIA (regularizar)
- C = 3,4500 x 8,1674 = 28,1775 - GARAGEM ABERTA (regularizar)
- D = 3,0000 x 10,0000 = 30,0000 - EDÍCULA (regularizar)
- E = 2,2000 x 10,0000 = 22,0000 - VARANDA ABERTA EDÍCULA (regularizar)

TOTAL (142,4025) = **142,40 m²**.


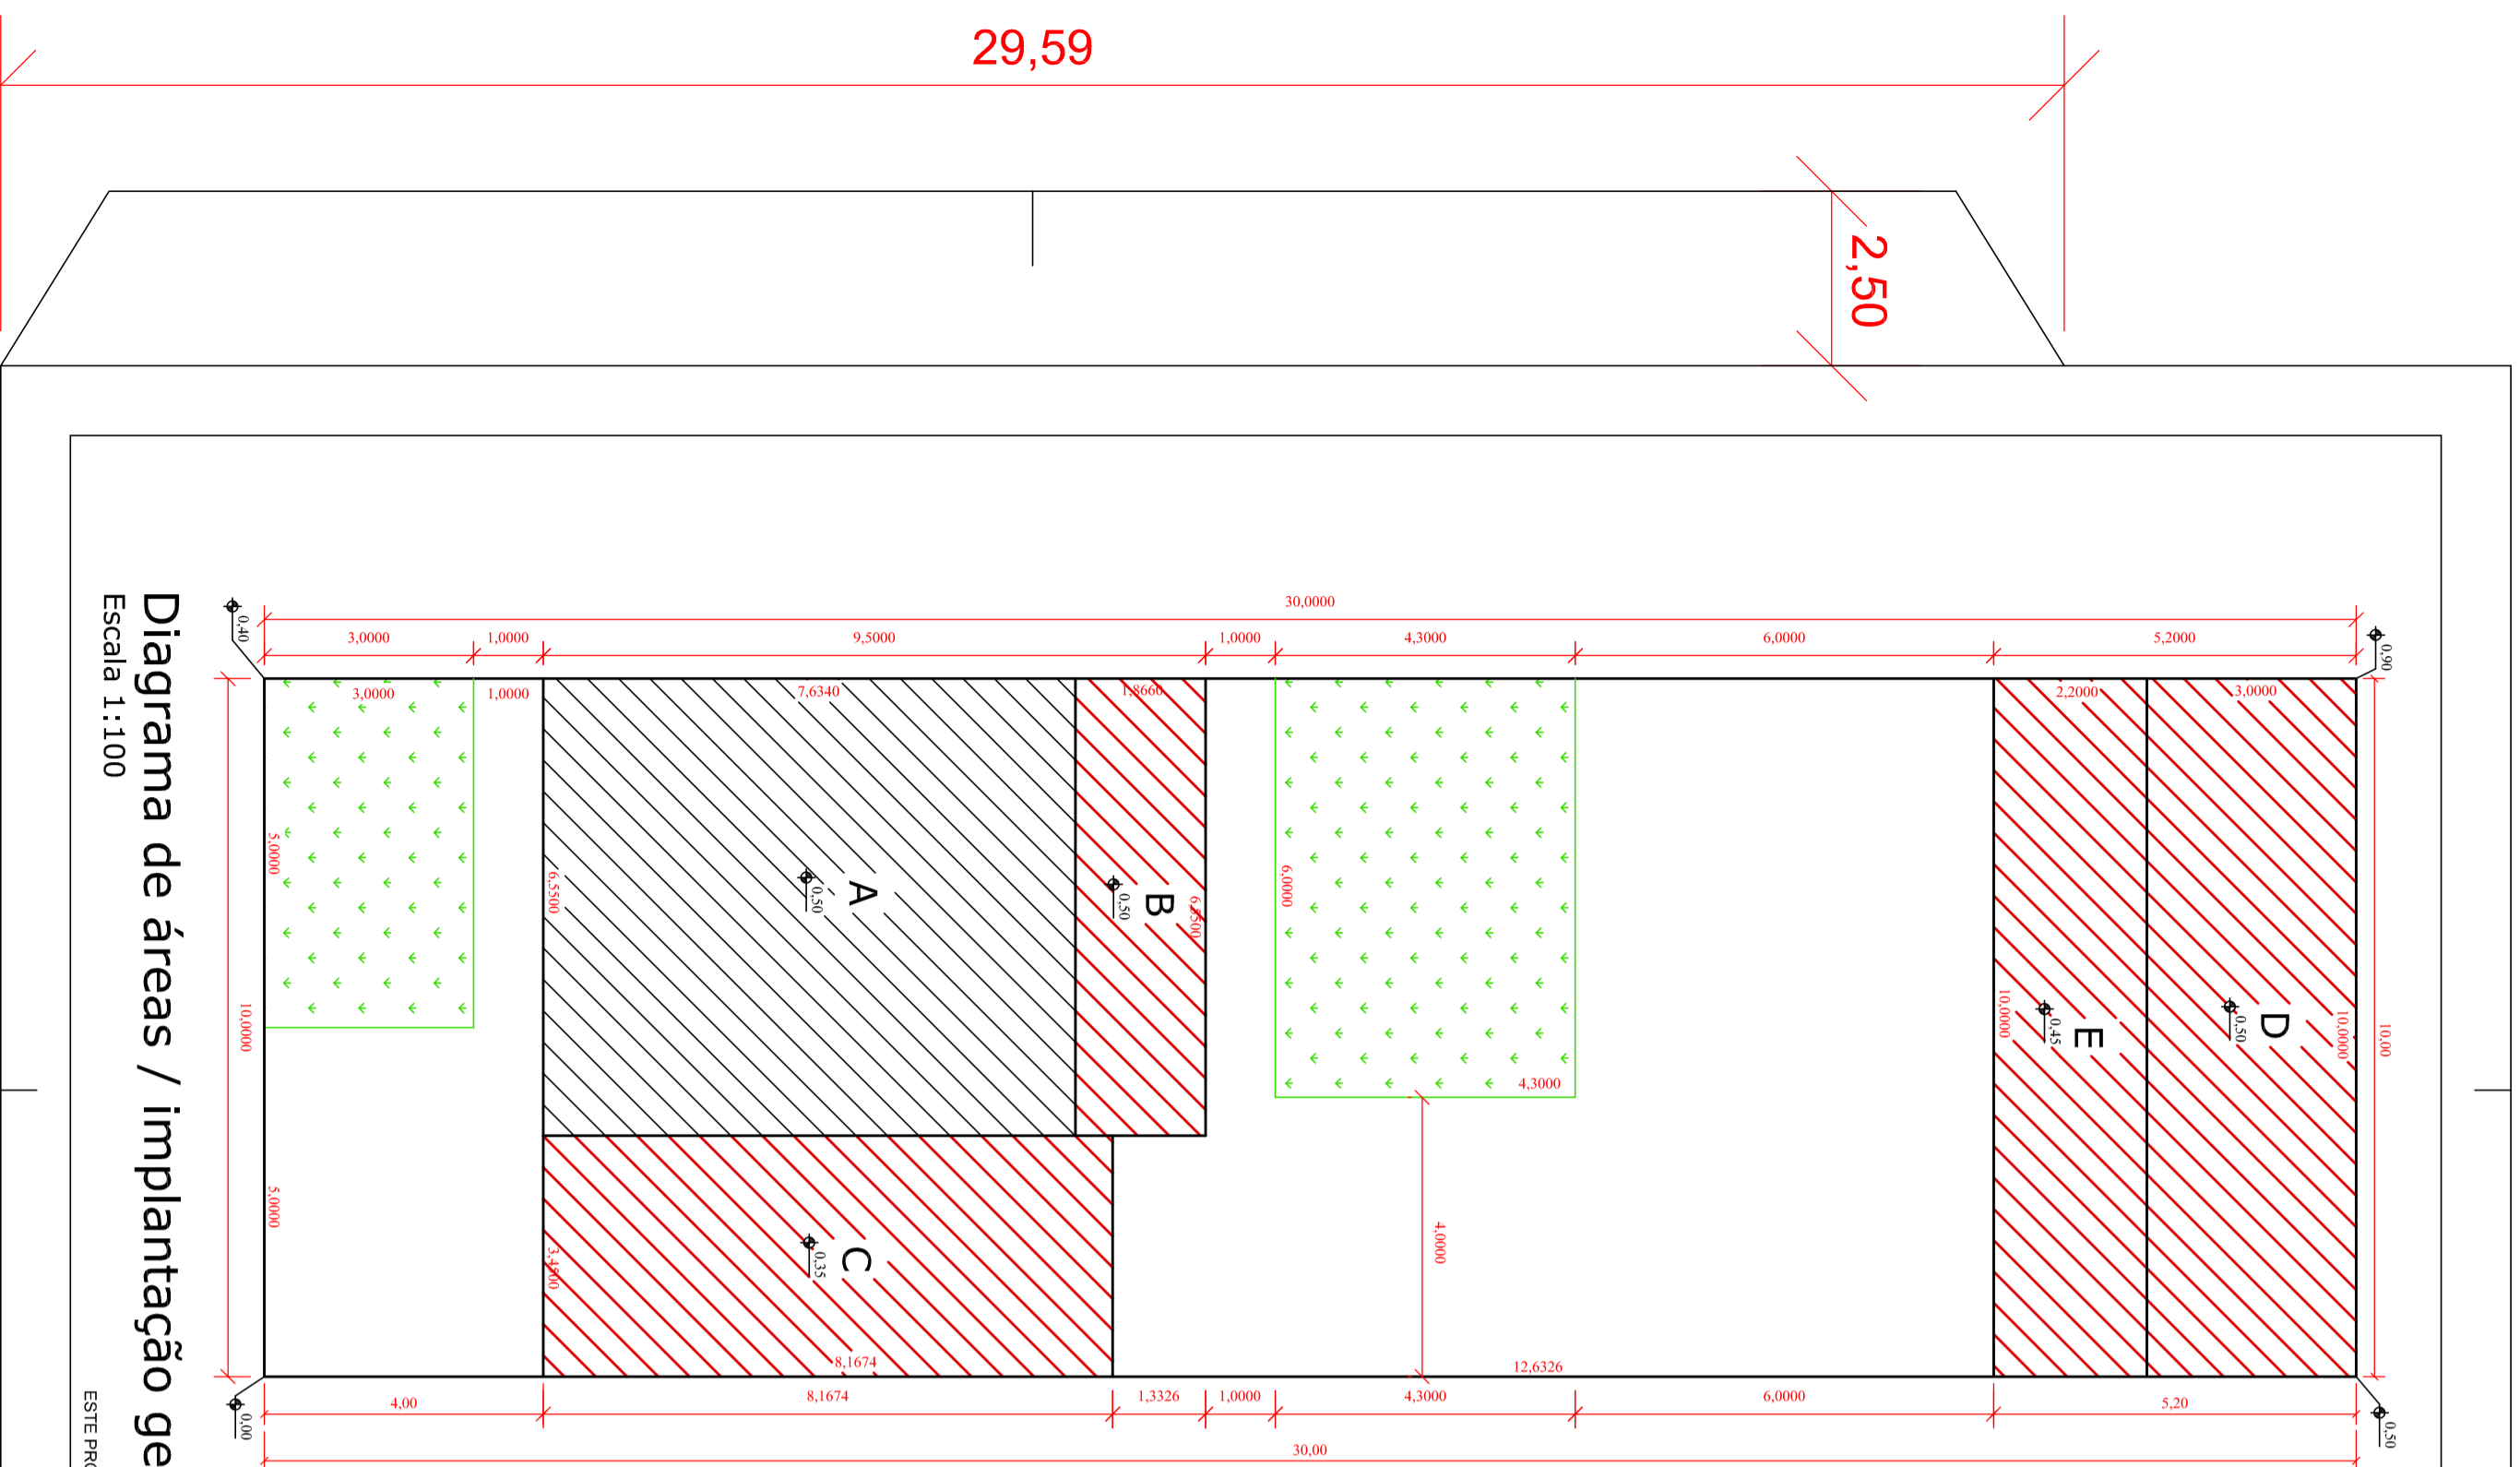


Diagrama de áreas / implantação geral
Escala 1:100

ESTE PROJETO FOI ANALISADO EM CONFORMIDADE COM OS PROCEDIMENTOS CONSTANTES DA PORTARIA Nº 007/2012.

- Legenda**
- Área permeável = 40,80 m².
 - Área aprovada (protocolo 2746/1978) = 50,00 m².
 - Área a regularizar = 92,40 m².

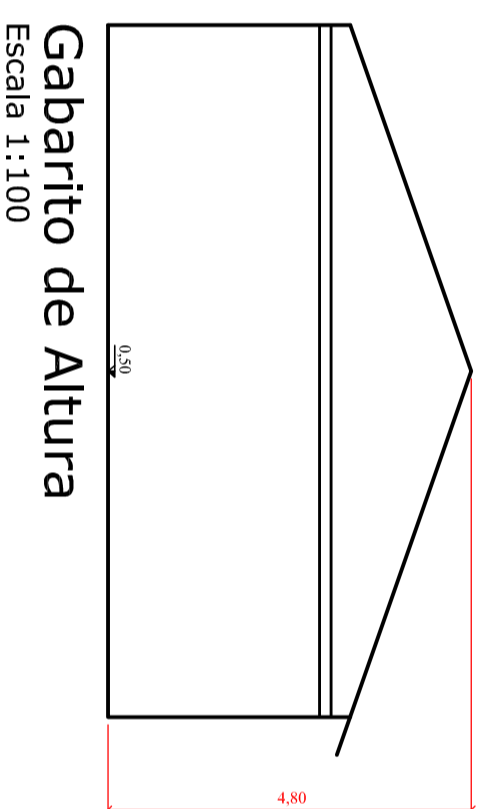

Gabarito de Altura
Escala 1:100

Modelo 3: regularização de ampliação

PROJETO SIMPLIFICADO		Folha Única
OBRA: Regularização de ampliação de edificação residencial unifamiliar (Res. 1). LOCAL: Rua João Dumont da Silva Nº: 10,102 QUADRA: 31 QUARTERÃO: 5.034 LOTE: 10-A BAIRRO: Jandaia LOTEAMENTO: Jardim das Oliveiras MUNICÍPIO / UF: Paulínia / SP PROPRIETÁRIO: Jair José da Silva Souza		
Escalas Indicadas Zona: ZR3 / Var. Local Cotas em Metros nº de dormitórios/unidade total de dormitórios nº de banheiros/unidade total de banheiros total de unidades 2/1 2 3/1 3 1		
Situação (sem escala) Rua João Dumont da Silva Rua Barretos Av. Duque de Santos P. Washington Luiz		Declaração Declaro que a aprovação do projeto não implica no reconhecimento do direito de propriedade do terreno por parte da prefeitura. Proprietário: Jair José da Silva Souza CPF: 012.650.708-11
Áreas (em m ²) Terreno: 300,00 Área aprovada (prot. 2746/1978): 50,00 Área a regularizar: 92,40 Residência: 12,22 Garagem aberta: 28,18 Edícula: 30,00 Varanda (edícula): 22,00 Área total geral: 142,40 Área livre: 157,60 Área permeável: 40,80 Total de áreas abertas (já computadas acima): 50,18		Declaro para os devidos fins de direito, inclusive na esfera penal, que o projeto apresentado reflete fielmente a construção já executada no local, bem como ter pleno conhecimento das penalidades contidas na legislação vigente. Autor do Projeto: Arq. Dertice Dos Santos CAU: A25874254-3 Insc. Munic.: 62598 RRT: 2358978

(> ou =) a 5 cm

19,00

OBS: O design do quadro poderá ser personalizado desde que a disposição das informações seja mantida bem como as dimensões indicadas sejam respeitadas.

29,59

2,50

29,59